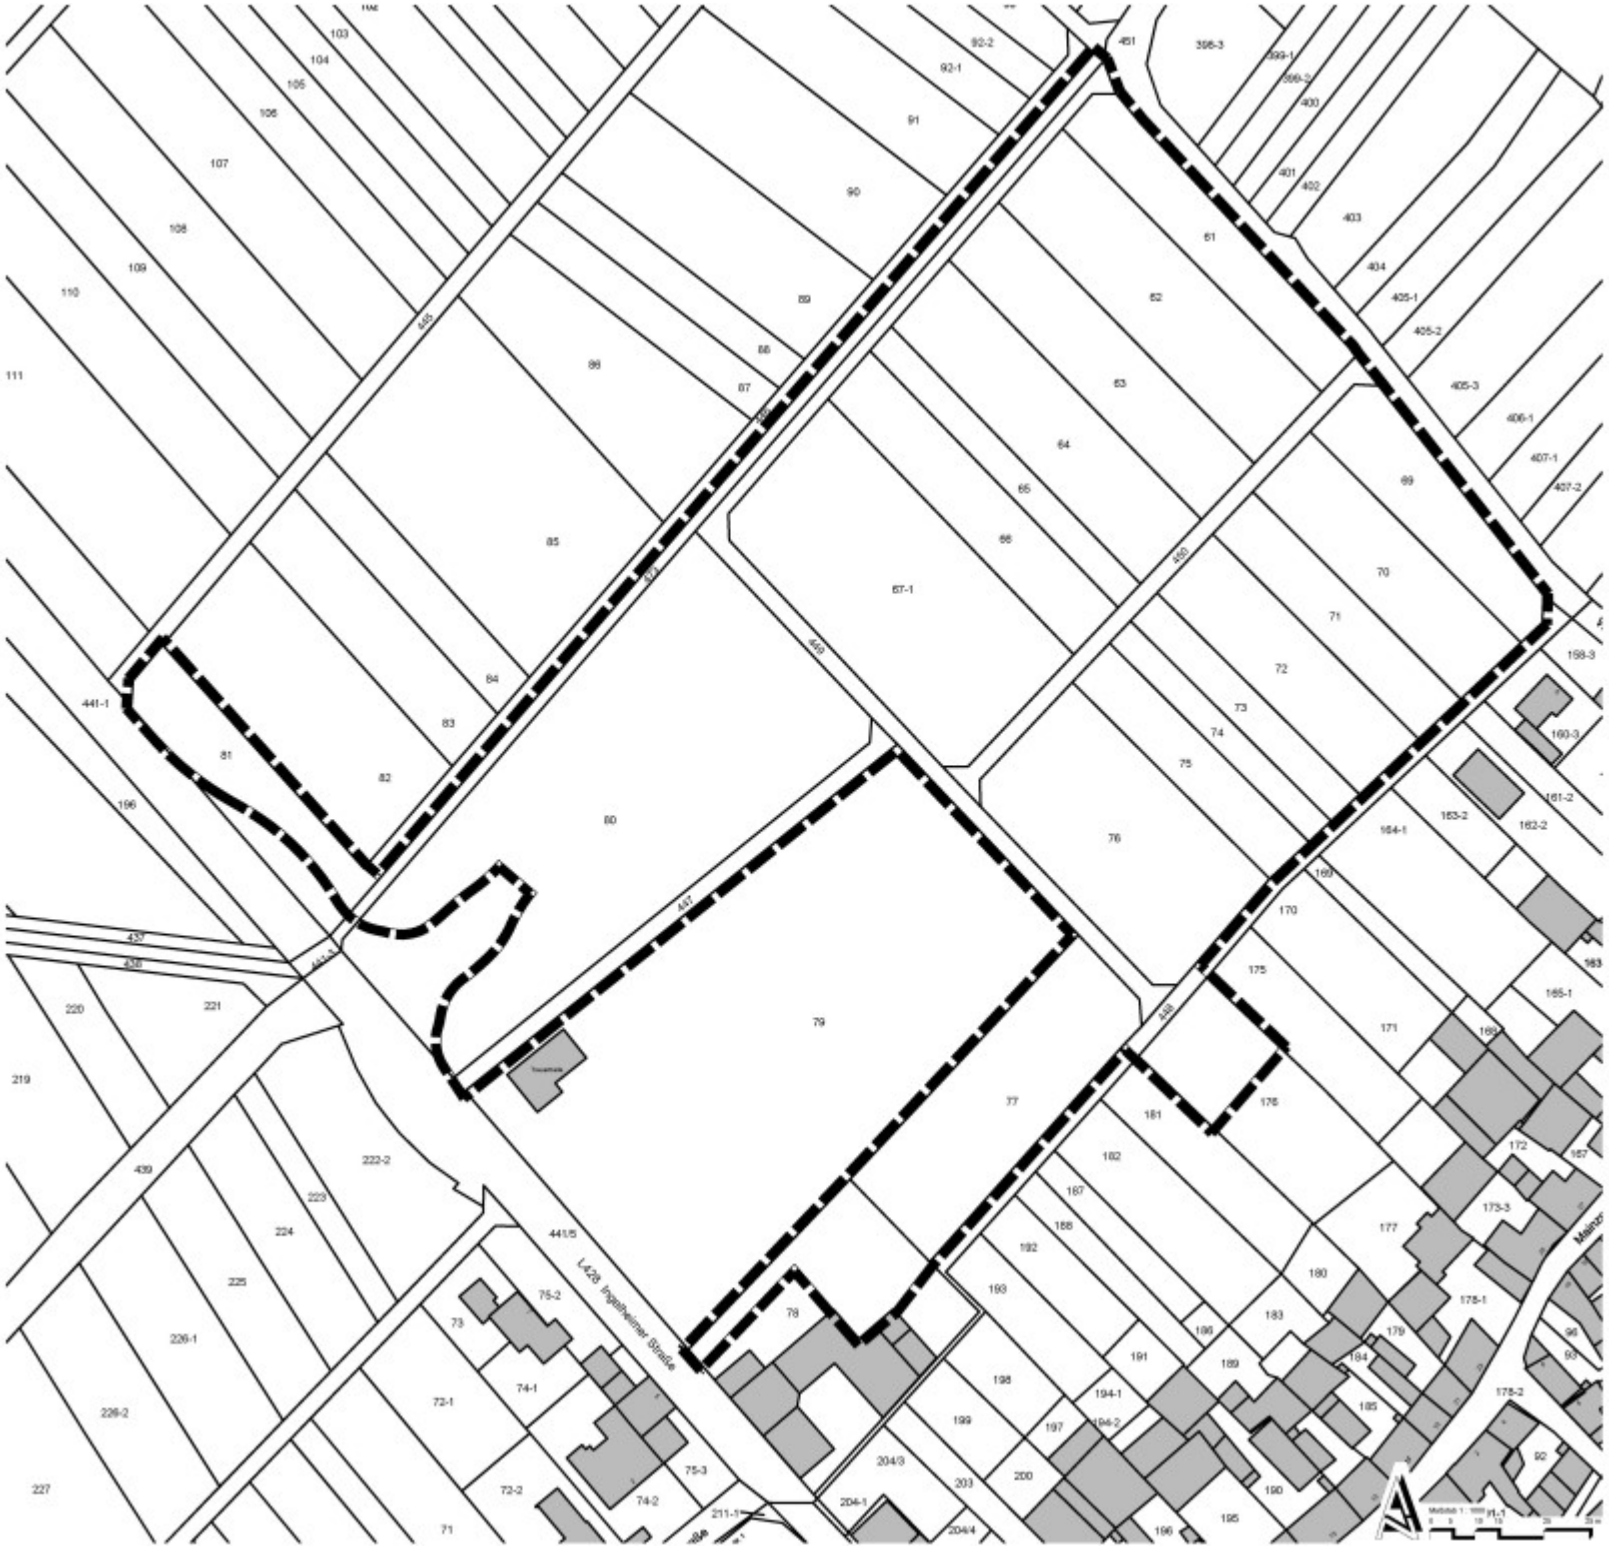
L426 Ingelheimer Straße
Maßstab 1 : 1000