


# STADT GAU-ALGESHEIM BEBAUUNGSPLAN "IN DER EICHENBACH, 2. ÄNDERUNG" GELTUNGSBEREICH

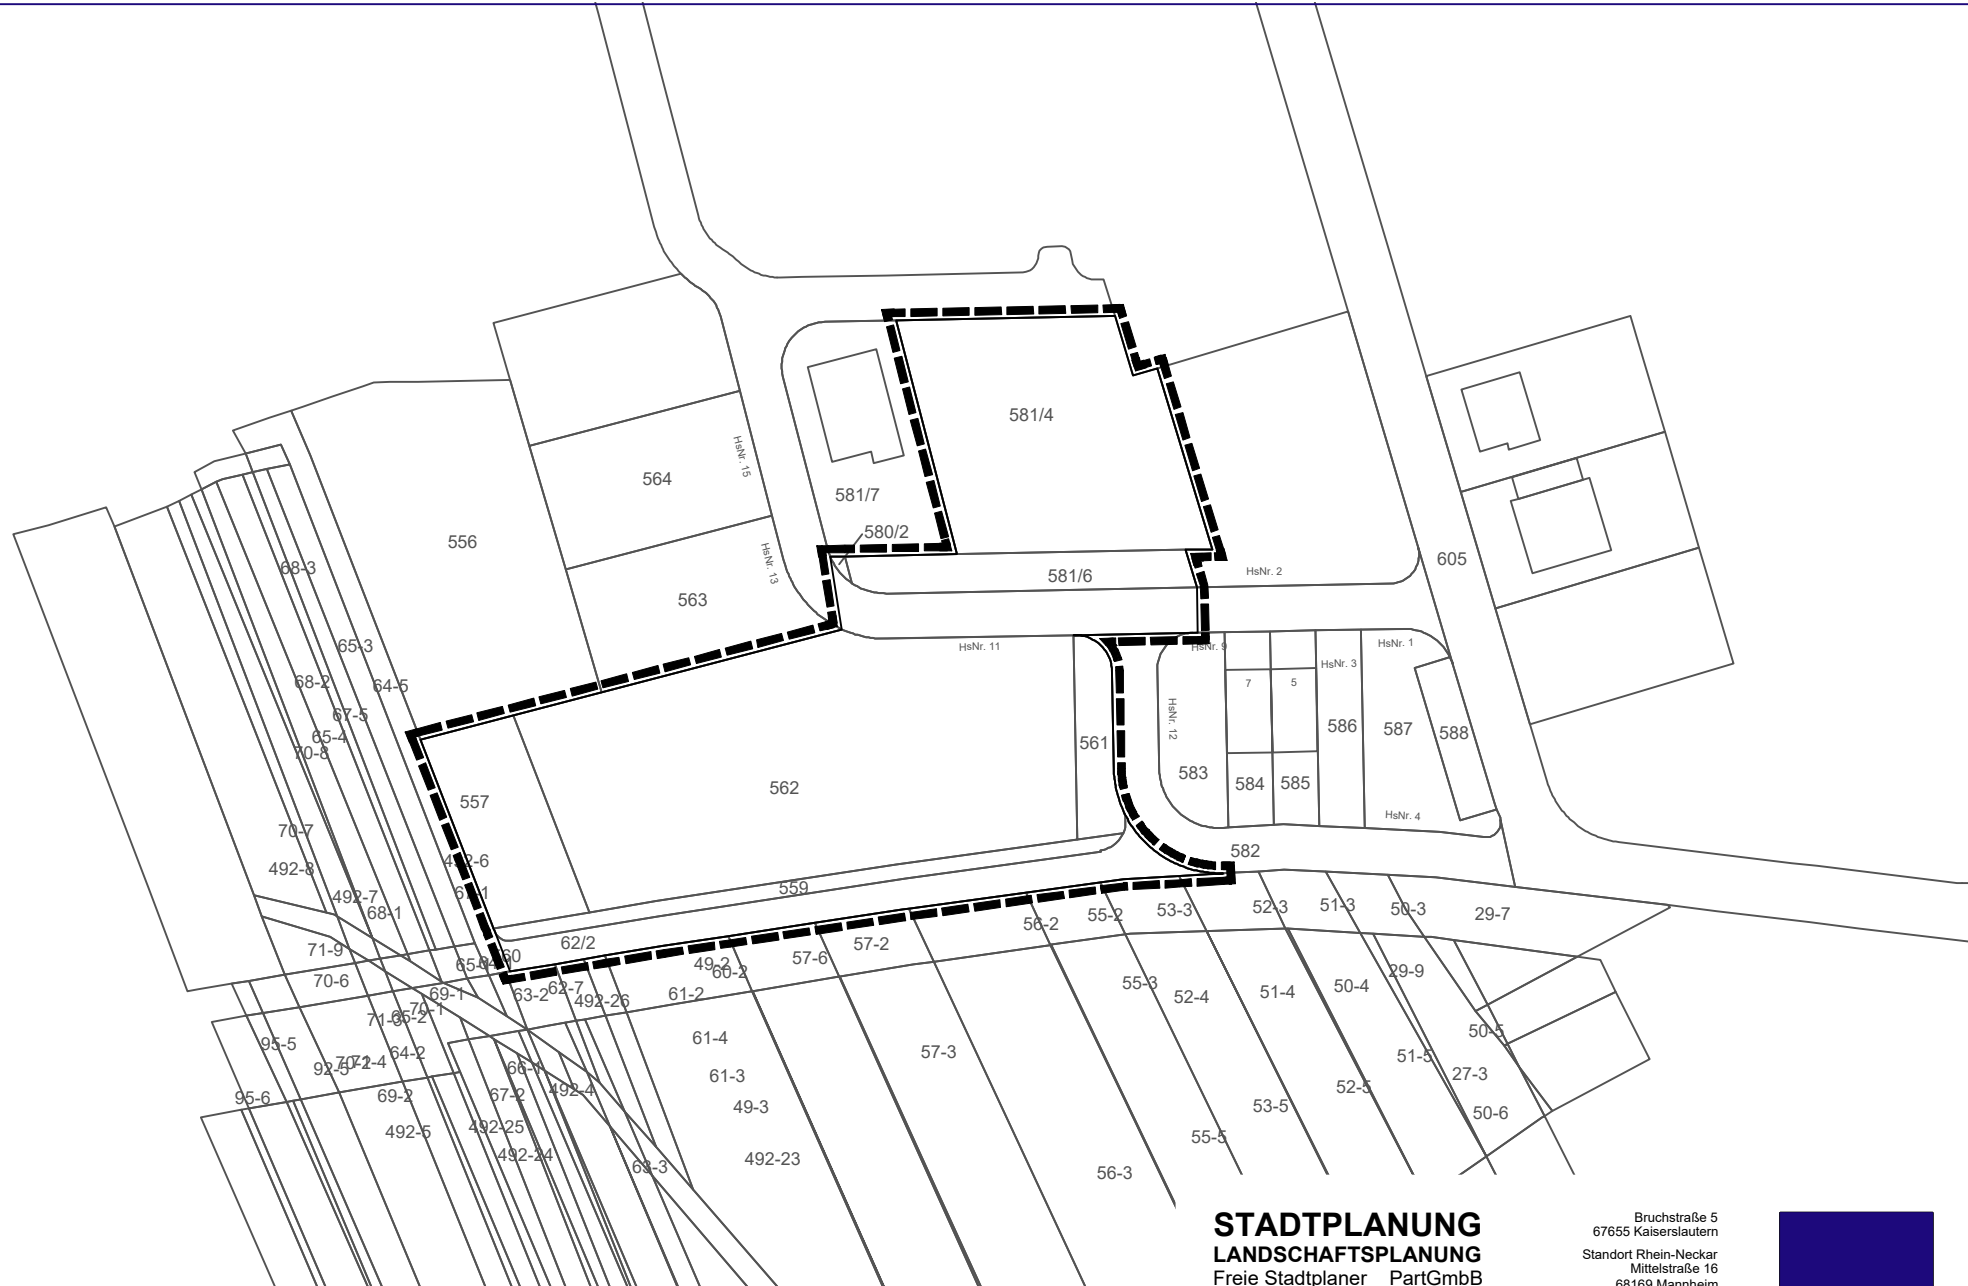

M 1:1000

Datengrundlage: Geobasisinformationen der Vermessungs- und Katasterverwaltung Rheinland-Pfalz (Zustimmung vom 15. Oktober 2002)

**STADTPLANUNG  
LANDSCHAFTSPLANUNG**  
Freie Stadtplaner PartGmbH  
Roland Kettering  
Dipl. Ing. Peter Riedel  
Dipl. Ing. Walter Ruppert  
Julia C.M. Biber, M.Sc.  
Christine Lange, M.Sc.

Bruchstraße 5  
67655 Kaiserslautern  
Standort Rhein-Neckar  
Mittelstraße 16  
68169 Mannheim  
Telefon 0631 / 36158 - 0  
E-Mail buero@bbp-kl.de  
Web www.bbp-kl.de

Sitz KL: alle Partner | Sitz MA: P. Riedel

