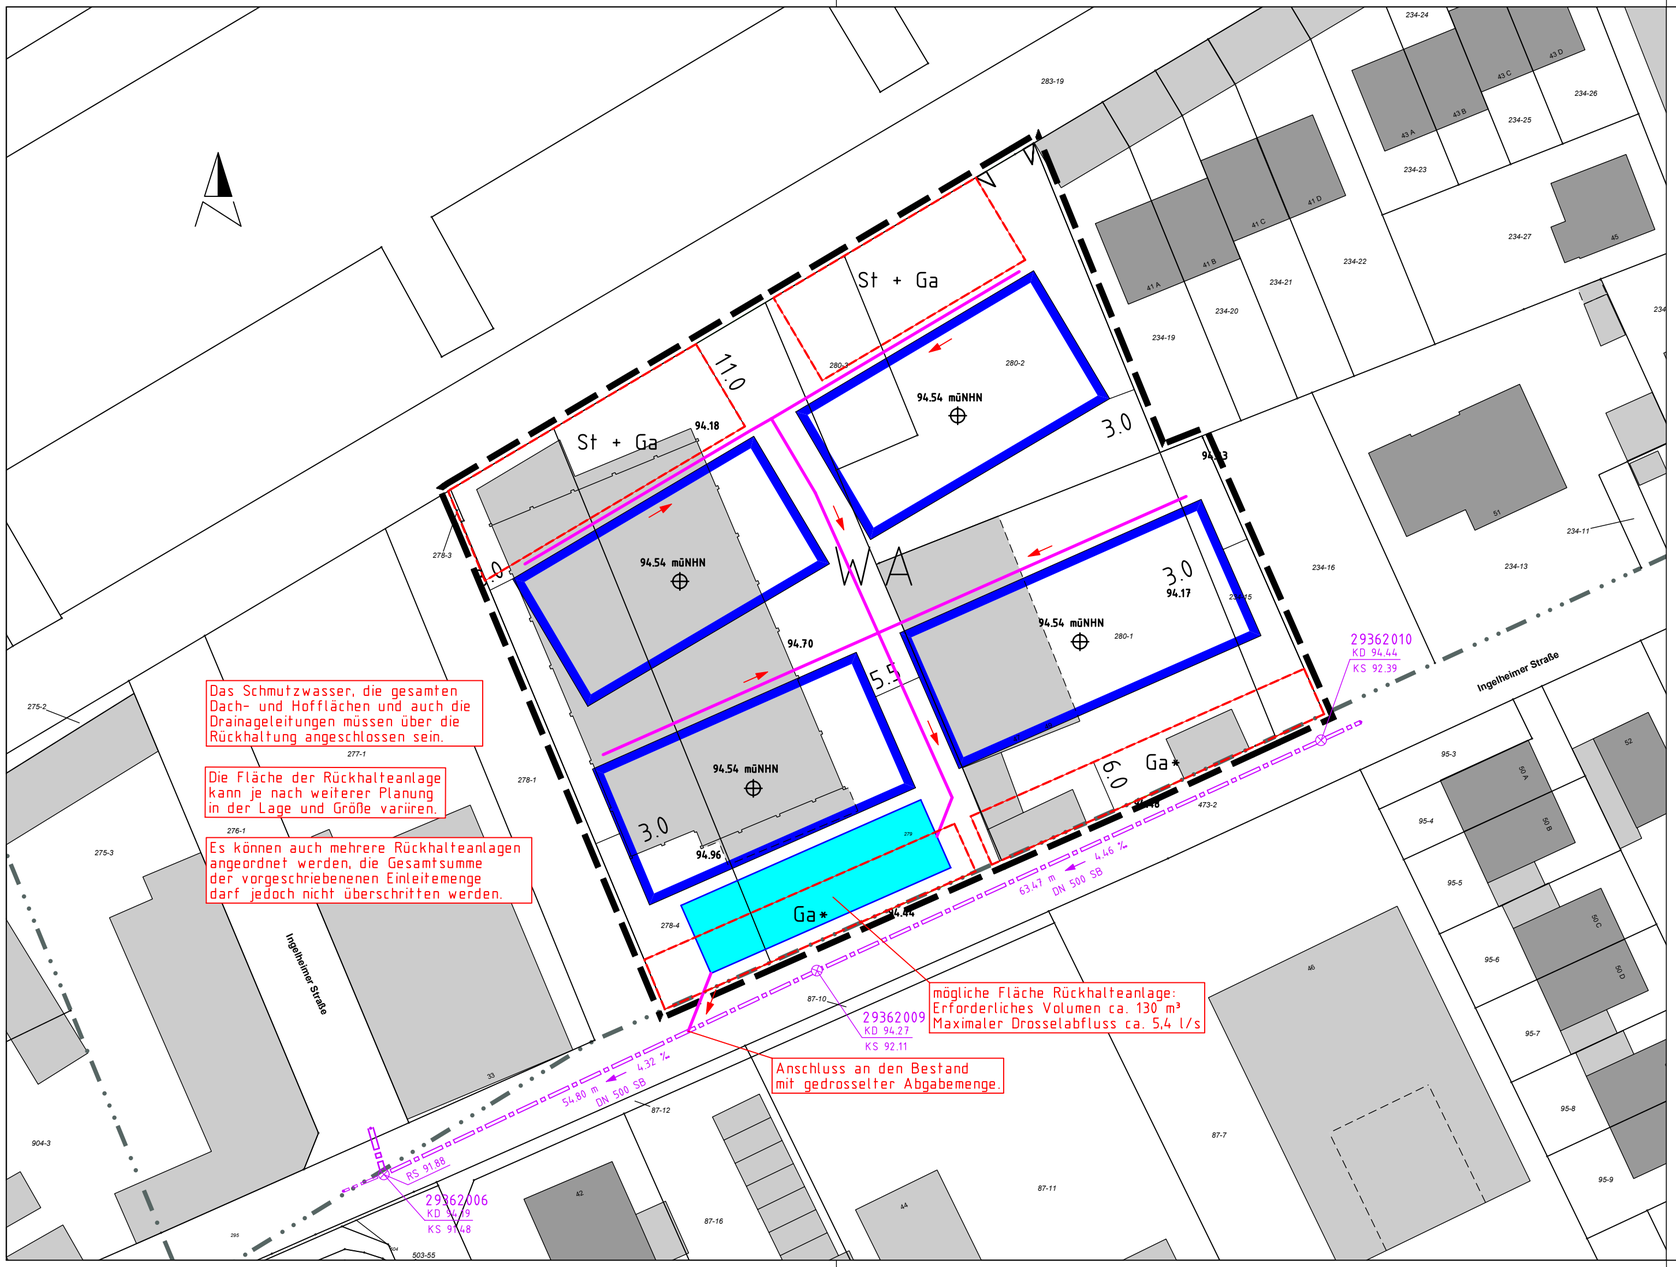

Legende

- Bebauungsplangrenze
- St/Ga/Ga* — Umgrenzung von Flächen für Stellplätze/Garagen/Carports
- Baugrenze mit überbaubarer Fläche
- mögliche Entwässerungstrasse Mischwasser
- mögliche Fläche für Rückhalteanlage
- vorhandener Mischwasserkanal

Index	Datum	Gez.	Gepr.	Änderung

Bauherr: Objekt Maison GAL 18 GmbH & Co. KG

Projekt: Erschließung des Bebauungsplanes "Ingelheimer Straße" in Gau-Algesheim - Entwässerungskonzept -

Planbezeichnung: Übersichtsplan

Maßstab: 1:500

Beratende Ingenieure
Werner Hartwig GmbH
Wandersmannstraße 15
65205 Wiesbaden-Erbenheim
Telefon (06 11) 7 23 97-0
Telefax (06 11) 71 12 26

	Datum	Name
Gez.	März '21	Richter
Gepr.	März '21	Musolf

Zeichn.-Nr.: E 1
272/21.019

65205 Wiesbaden, im März 2021

gez. Pücko